


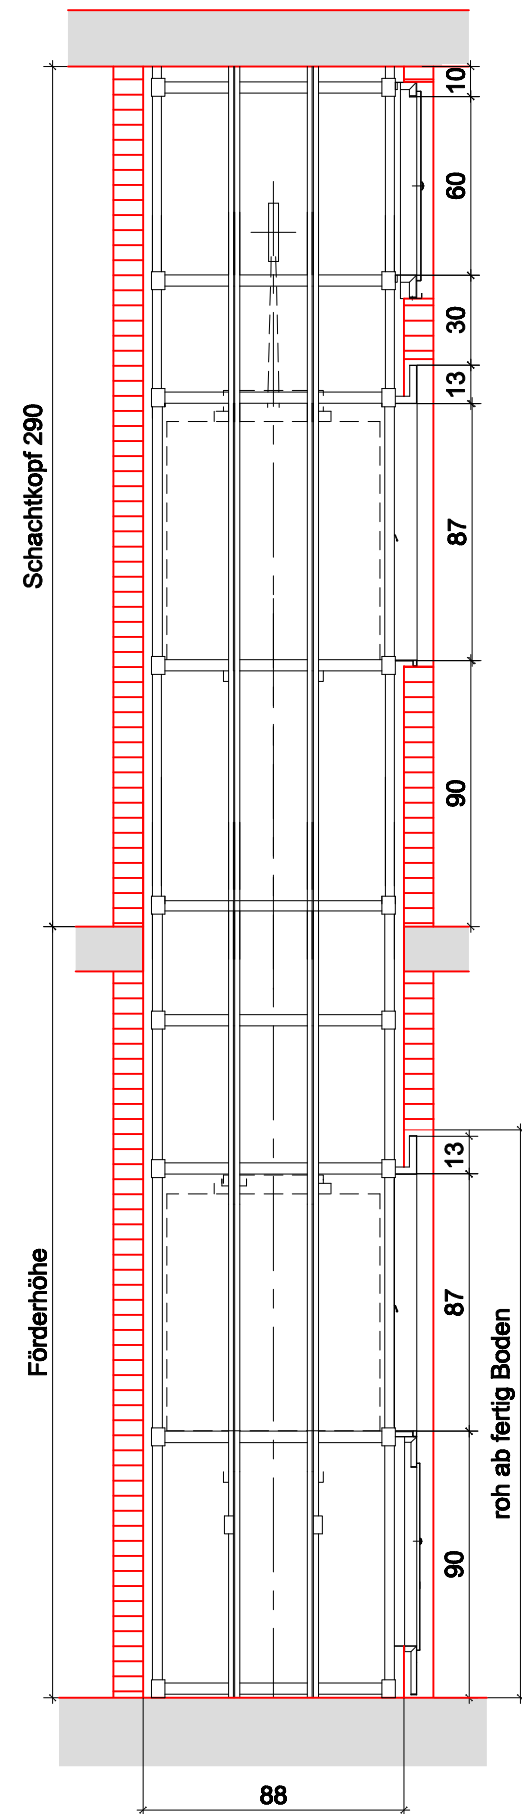


Vorderfront bis zur
Montage offen lassen


Vorderfront bis zur
Montage offen lassen
roh ab fertig Boden

Putzraumtüre aus
Stahlblech, einflüglig,
doppelwandig mit Band
und Schloss, Kaba
Zylinder Schliessung
Safos 81 Zylindertype
Kaba 1514. Zylinder
Lieferung bauseitig,
Grösse i/L 50 x 60 cm

Unter dem Schacht sind betretbare Räume unzulässig

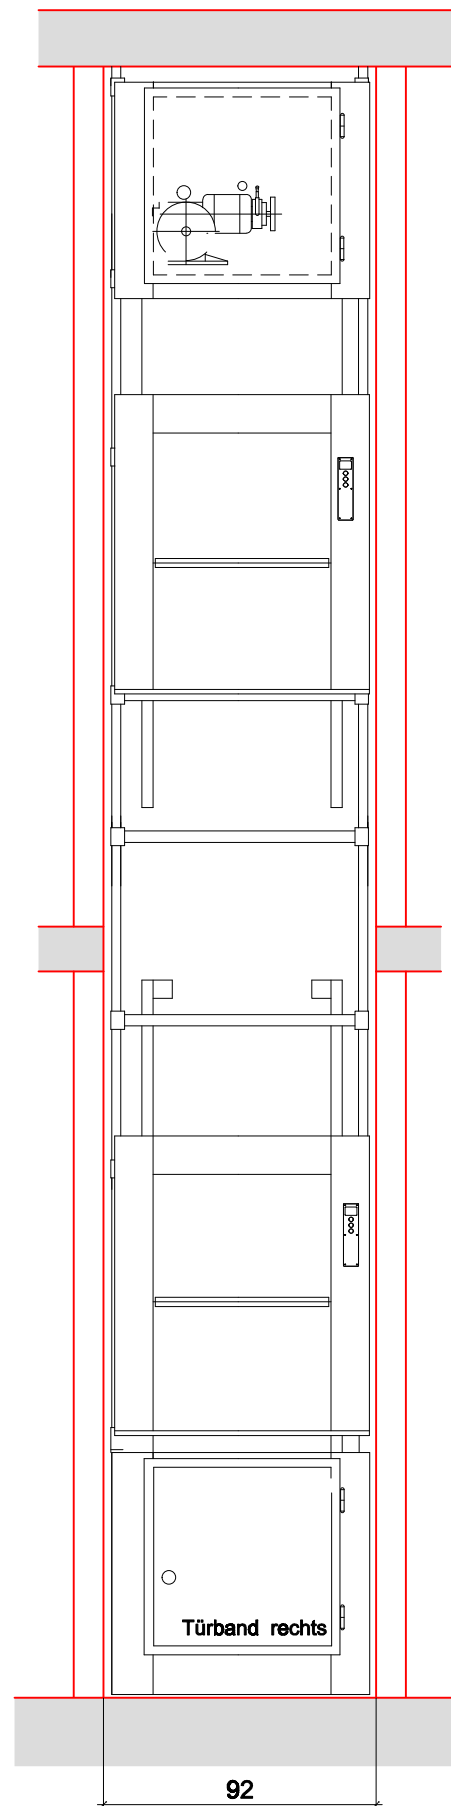


Maschinenraumgrundriss Erdgeschoss


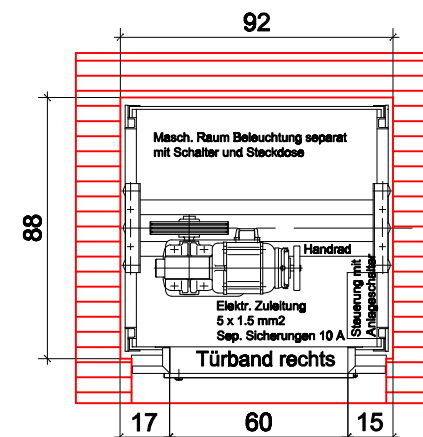


Maschinenraumtüre aus Stahlblech, einflüglig,
doppelwandig mit Band und Schloss, Keso
Zylinder Schliessung Safos 80 Zylindertype
Kaba 1061 ist bauseitig zu liefern
Grösse i/L 60 x 60 cm


Schachtgrundriss Erdgeschoss

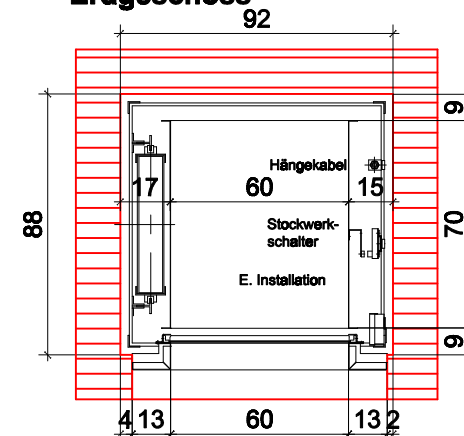

Schachtgrundriss Untergeschoss

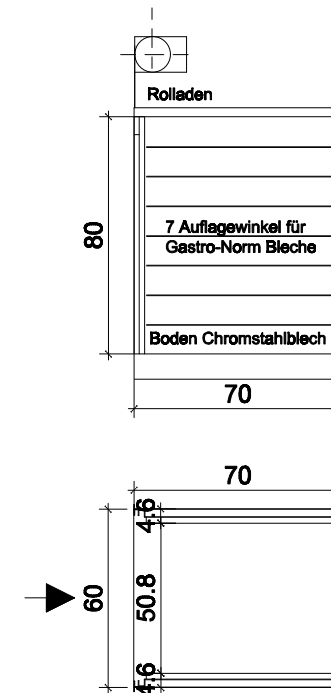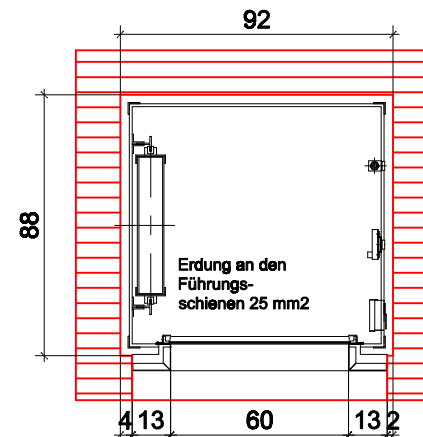

Kabine einseitig offen
mit Rückwand und 1 Rolladen

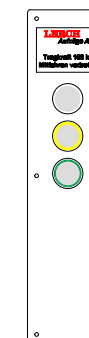

Universal Aussen Druck-
knopfsteuerung mit Licht-
signaleinrichtung und
Leuchtknopf als Standort-
anzeige.

**Speisenaufzug 100 kg
Zugänge gleichseitig**
mit Gastro-Norm Auflageschienen
und Rolladen handbetätigt mit elektr.
Kontakt. Maschinen- u. Putzraumtüre
Schacht i/L 92 x 88 cm
Kabine i/L 60 x 70 x 80 cm
Maschine oben über Schacht
Schachtkopf 290 cm
ohne Gegengewicht

Mst. ./.	
Gez. wf	Zeichnungs-
Datum	nummer
15.02.2018	N-GN100 E/01